ЧЕРТЕЖ ОБОСНОВАНИЯ ПРОЕКТА МЕЖЕВАНИЯ ТЕРРИТОРИИ

Условные обозначения:

- 1, 2, 49, 52 — порядковые номера образуемых земельных участков
- 30:09:140202:238 — условные номера образуемых земельных участков, планируемых для размещения объекта, предполагаемых к изъятию
- 30:09:000000:3У1 — условные номера образуемых земельных участков из состава земель неразграниченной государственной собственности, планируемых для размещения объекта
- 30:09:110302:35:3У4 — условные номера образуемых земельных участков, необходимых на период строительства объекта
- 30:09:100402:3У3 — условные номера образуемых земельных участков, планируемых для размещения объектов энергетики

Границы:

- 30:09:110201 — кадастровых кварталов, обозначение кадастрового квартала
- 30:09:110201:20 — земельных участков, обозначение земельного участка
- населенного пункта
- зоны планируемого размещения объекта капитального строительства
- придорожных полос
- красных линий
- образуемых земельных участков, планируемых для размещения объекта, предполагаемых к изъятию
- образуемых земельных участков из состава земель неразграниченной государственной собственности, планируемых для размещения объекта
- образуемых земельных участков, планируемых для размещения объектов энергетики
- образуемых земельных участков, необходимых на период строительства объекта

Транспортная инфраструктура:

- автомобильная дорога
- ось проектируемой дороги
- проектируемая водопропускная труба

Категории земель:

- земли сельскохозяйственного назначения
- земли особо охраняемых территорий
- промышленности, энергетики, транспорта, связи, радиовещания, телевидения, информатики, земли для обеспечения космической деятельности, земли обороны, безопасности и земли иного специального назначения
- категория не установлена

Инженерная инфраструктура:

- линии электропередач

Схема расположения листов

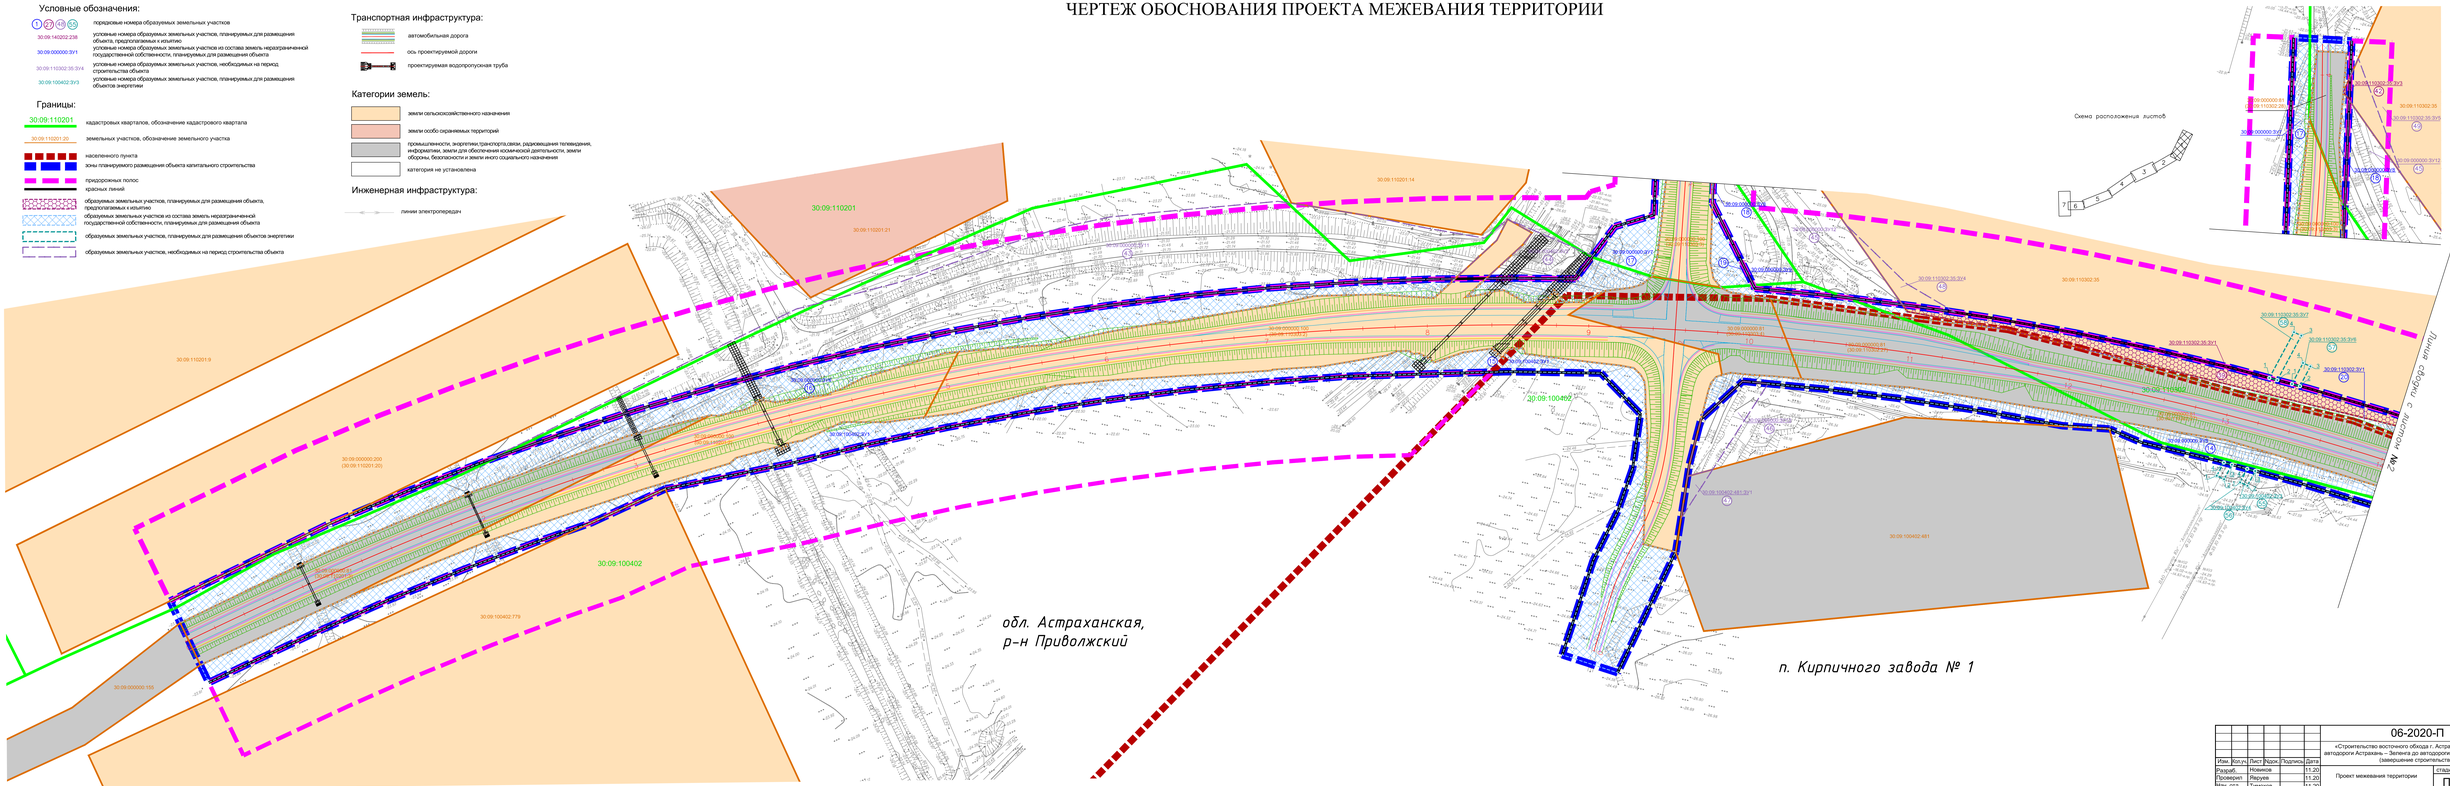

						06-2020-П	
						«Строительство восточного обхода г. Астрахани на участке от автодороги Астрахань – Зеленга до автодороги Астрахань – Камызяк» (завершение строительства)	
Изм.	Кол.уч.	Лист	№док.	Подпись	Дата		
Разраб.			Новиков		11.20	Проект межевания территории	стадия: П; Лист: 1; Листов: 7
Проверил.			Якушев		11.20		
Нач. отд.			Тимохов		11.20		
						Чертеж обоснования проекта межевания территории М1:1000	

Инв. № подл. | Подпись и дата | Взам. инв. №